


ながと総合体育館 1階平面図

No.	名称
1	競技会場
2	競技役員席
3	放送・式典席
4	仮設観覧席
5	会場管理係控室
6	大会本部
7	救護所
8	審判員控室
9	記録本部
10	賞状筆耕所
11	選手招集場
12	エントリーチェック所
13	紐配布所
14	プラカード待機室
15	紐返却所
16	選手荷物置場
17	インタビューエリア
18	ドリンクコーナー
19	最終調整場
20	女子更衣室
21	来賓(VIP)控室
22	役員控室
23	競技・運営補助員控室
24	報道員控室
25	大会受付所
26	選手・監督受付所
27	組合せ表示板
28	総合案内所
29	弁当引換所
30	消防警備本部
31	喫煙所

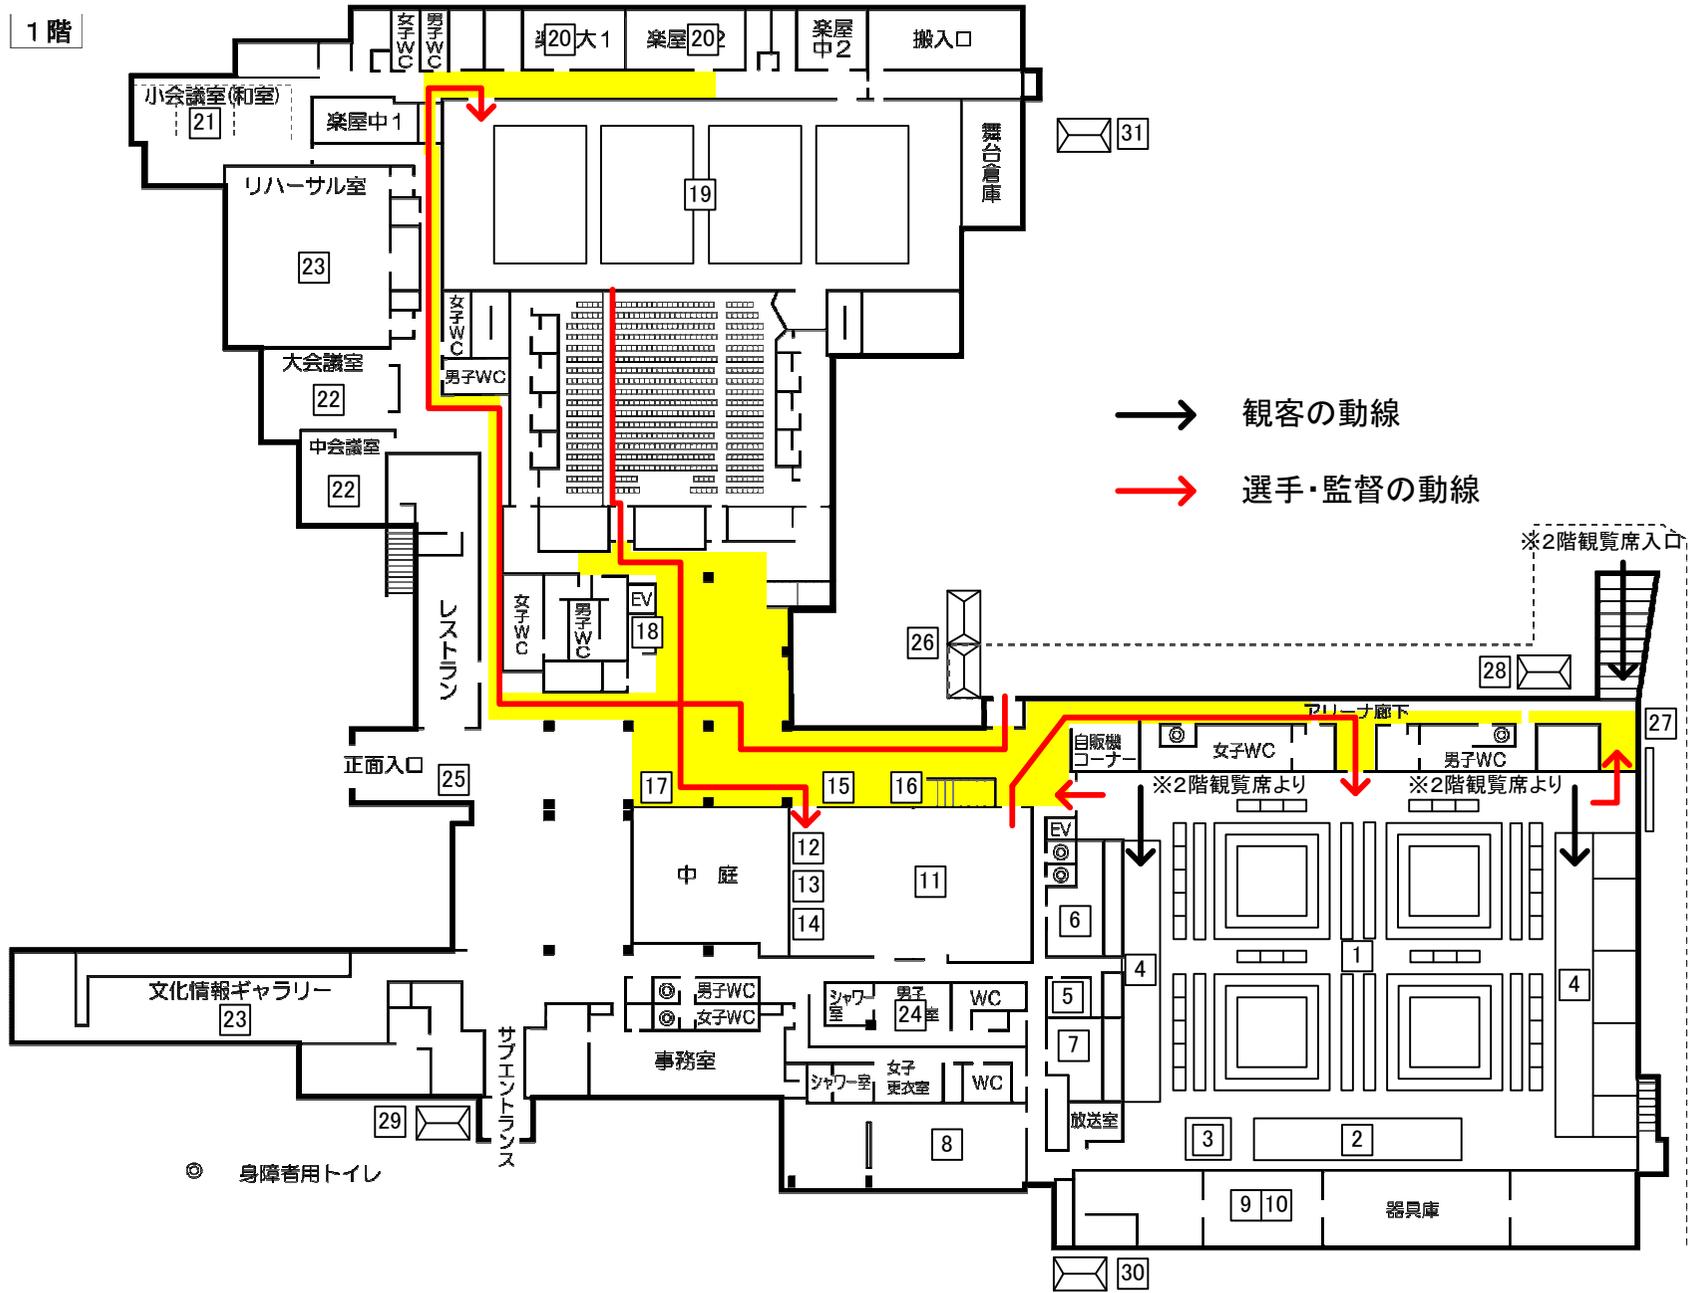

1階

→ 観客の動線
→ 選手・監督の動線

◎ 身障者用トイレ